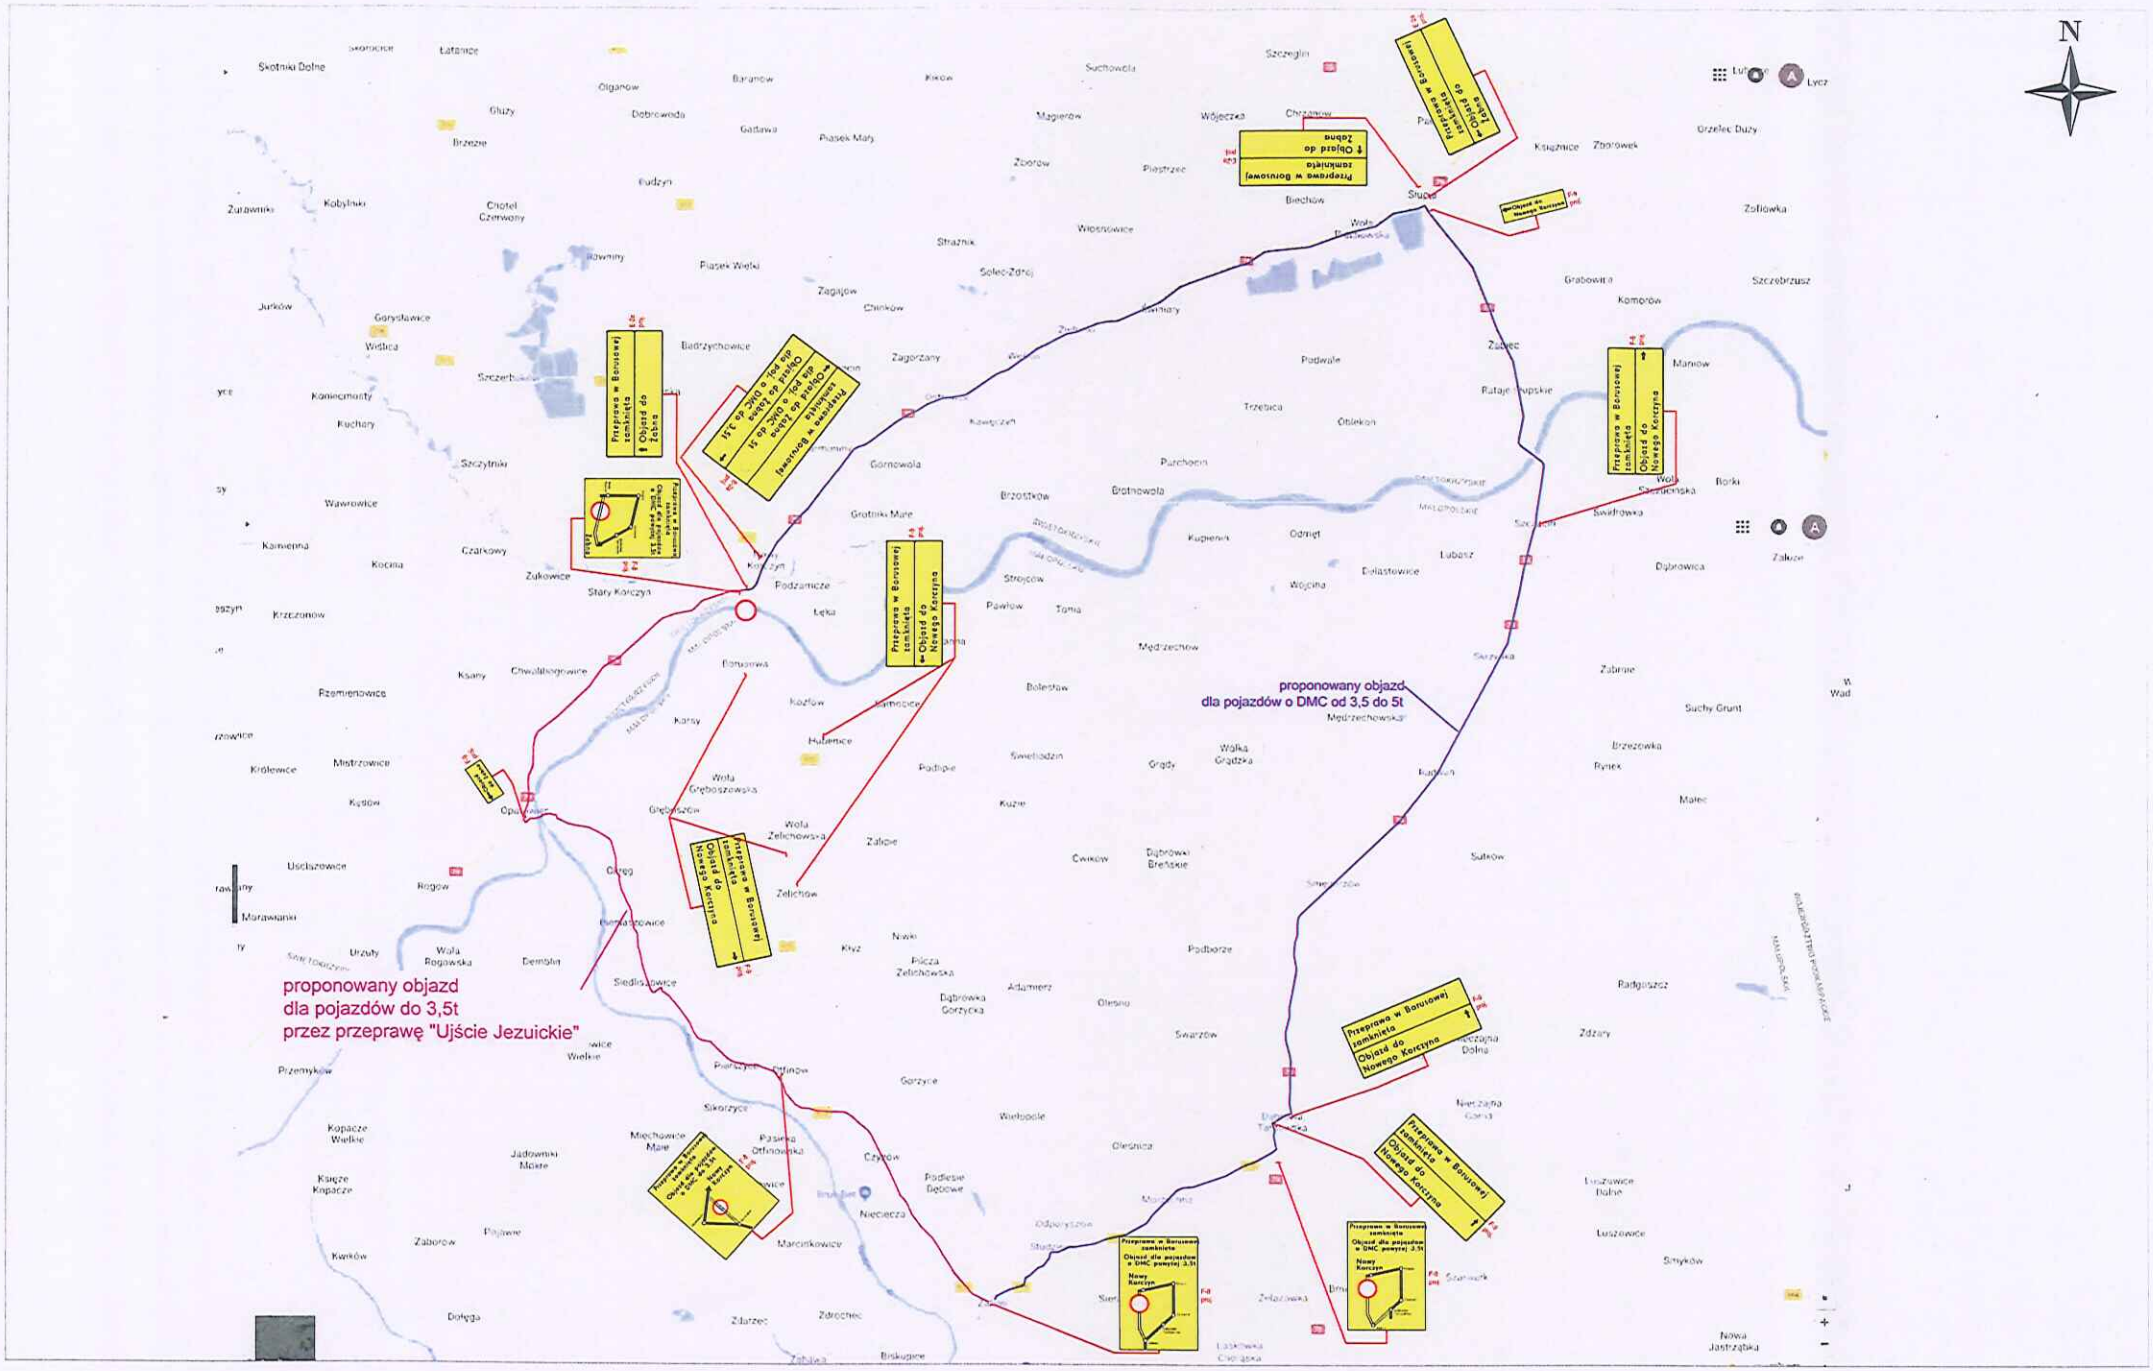

TM-VIA Sp. z o.o.
30-950 Kraków
ul. Balicka 100
tel. +48 12 661 53 91

TYTUŁ.:

Projekt tymczasowej organizacji ruchu na czas zamknięcia przeprawy promowej w m. Borusowa w ciągu DW 973 ---- ----

PROJEKTANT:	Agata Bukowska	PODPIS:	
SPRAWDZAJĄCY:	----	PODPIS:	
DATA:	2019-02-18	NR PROJ./KOD:	190038-3.1-01
SKALA:	-	NR RYS.:	część rysunkowa