


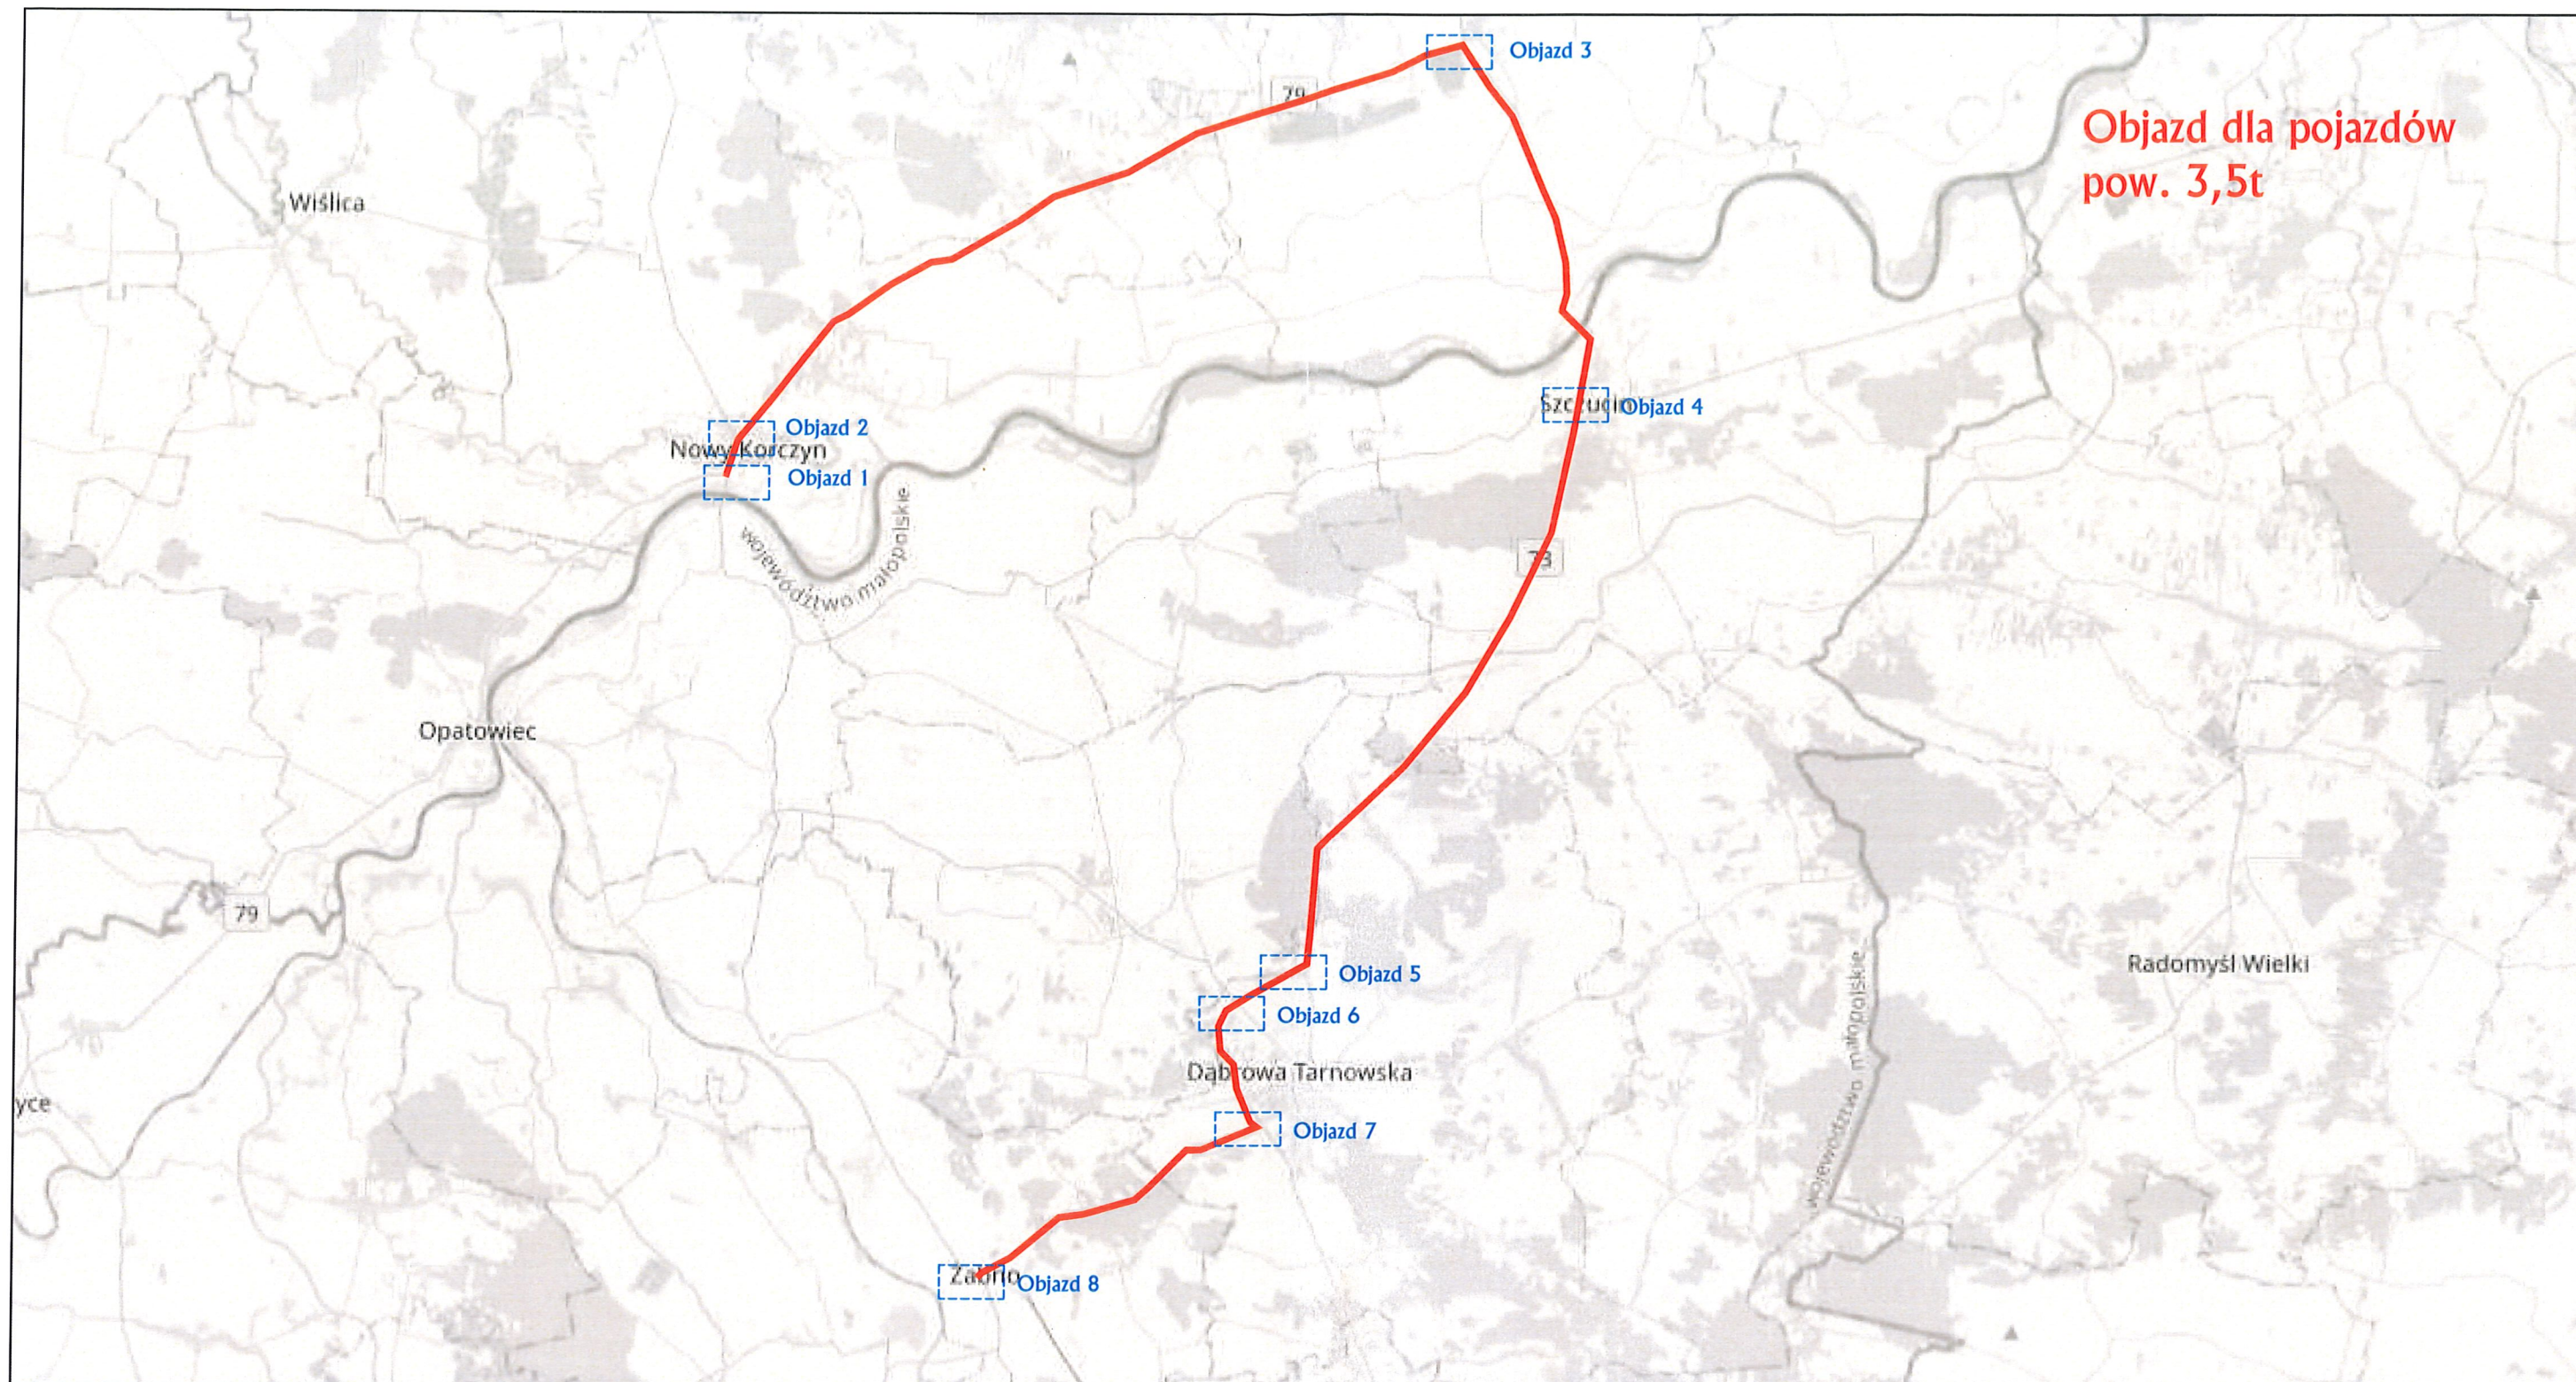

Objazd dla pojazdów
pow. 3,5t

ORGANIZACJA RUCHU
KRgroup

KR Group sp. z o.o.
Wincentego Danka 7/14
31-229 Kraków
biuro@kr-group.pl

PROJEKTANT
org. ruchu

mgr inż. Mateusz Pietruch

Skala
-

NR RYS
Plan Objazdu_Długi