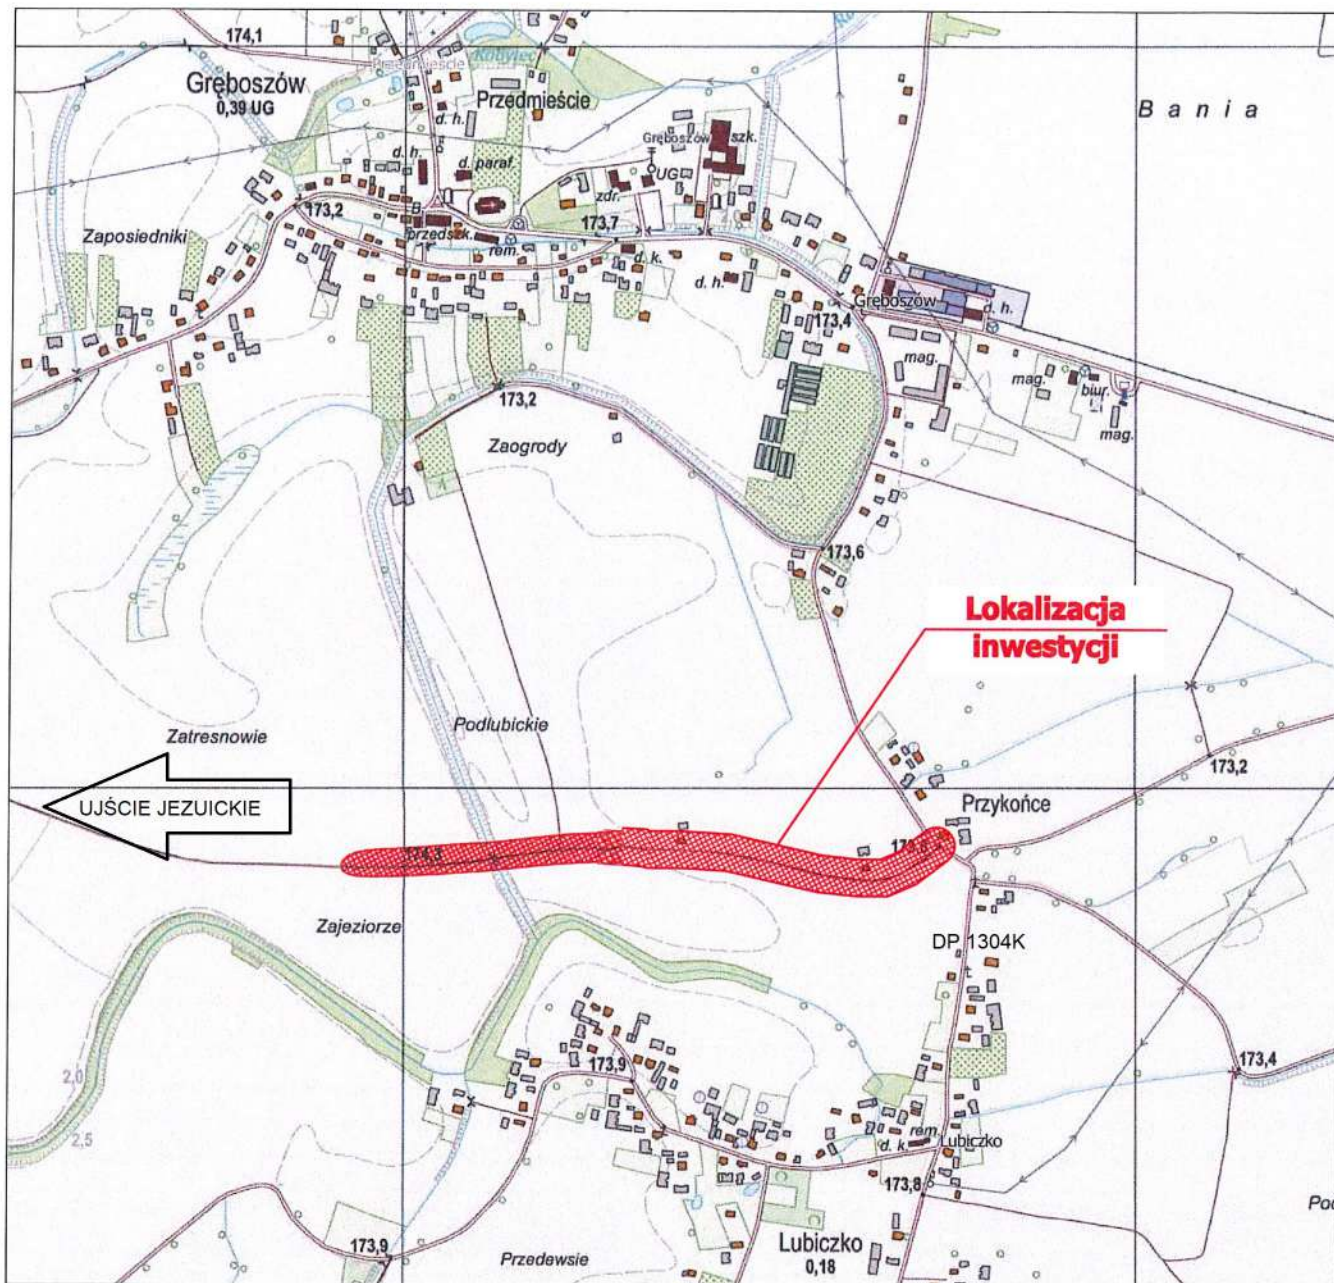


PROD / ST		Pracownia Projektowa "Prodist" G. Gogola i Wspólnicy Sp. J. ul. Warsztatowa 13 33-100 Tarnów tel. (14) 655 17 75 https://projekty-prodist.business.site mail: prodist@prodist.pl		
Inwestor:	Gmina Gręboszów 33-260 Gręboszów 144			
Nazwa:	Przebudowa drogi dojazdowej do gruntów rolnych w km 0+000 do 0+700 na dz. nr 851			
Identyfikatory działek:	120403_2.0001.851			
Adres:	Działki 851 obręb 0001 Gręboszów jednostka ewidencyjna: 120403_2 Gręboszów			
Nazwa Rysunku:	ORIENTACJA			
Projektant:	mgr inż. Grzegorz Schmidt Upr. budowlane do projektowania bez ograniczeń w spec. drogowej MAP/0104/POOD/07		Podpis:	
Pełnomocnik :	mgr inż. Dominik Pisarczyk		Podpis:	
Data:	Grudzień 2024 r.	Branża: Drogowa	Skala: 1:10 000	Nr rys. 1